
Starosta Tucholski
(3)

KOMPLEKSOWA
OBSŁUGA INWESTYCJI

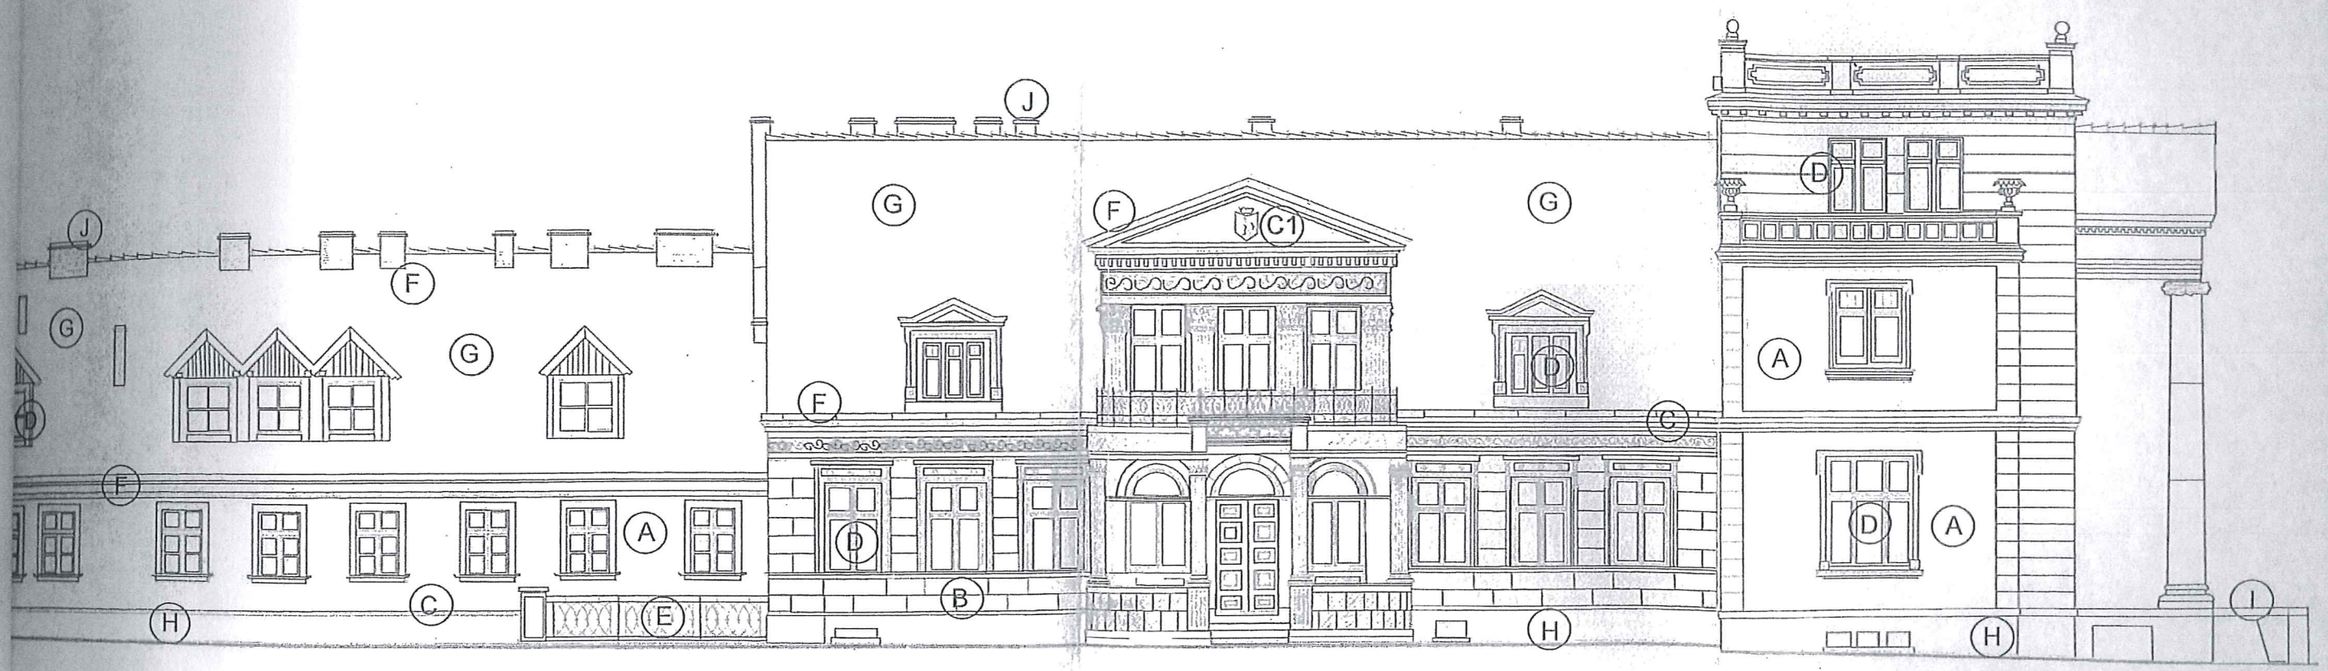

A Tynk istniejący-renowacja,tynk minieralny nawierzchniowy z trassem i mikrowłóknami Sto Trass Glattputz malowany farbą silikonową Sto silco, *kolor Ispo Eucolor 2001 - 230/23*

B Tynk istniejący-renowacja,mineralny tynk dekoracyjny ISPO Leichtputz malowany farbą silikonową Sto SilcoColor 31210 - *bez zmian*

C Silikatowa warstwa kontaktowa do przykrywania rys StoPrep Miral - *bez zmian*

C1 Silikatowa warstwa malowana farbami silikonowymi StoSilco, *kolor Ispo Eucolor 2001 - 230/23*

D Stolarka drewniana klejona w kolorze białym - *bez zmian*

E Balustrada stalowa malowana farbą chlorokauczukową w kolorze czarnym mat. - *bez zmian*

F Obróbki blacharskie z blachy cynkowo-tytanowej gr. 0,50mm. - *bez zmian*

G Dachówka ceramiczna zakładkowa w kolorze czerwonym - *bez zmian*


H Tynk cokołowy wapienno-trassowy hydrofobizowany Stotrass WM02 malowany farbą silokonową StoSilco *, kolor Ispo Eucolor 2001 - 230/21*

I Mikrocementowa zaprawa uszczelniająca stoMurisol DS - *bez zmian*

J Tynk mineralny nawierzchniowy Sto-Edelscheibenputz - *bez zmian*

OBIEKT, ADRES	*DOM POMOCY SPOŁECZNEJ W WYSOKIEJ*		
PRZEDMIOT RYSUNKU	**ELEWACJA PÓŁNOCNA**		NR RYS. A1
SKALA - 1:100		*DATA: 01.11.2011 r.*	PODPIS
PROJEKTANT, UPRAWNIENIA	*BRANŻA ARCH.-KONSTR.*	*INŻ. EUGENIUSZ SCHULZ, upr. bud. w spec. architektonicznej, nr upr. UAN-KZ-7210/128/87*	
PROJEKTANT, UPRAWNIENIA		*MGR INŻ. JAROSŁAW GÓRAL, uprawnienia w specjalności konstrukcyjno-budowlanej, nr ewid. upr. GP-KZ-7342/581/94*	


KOMPLEKSOWA
OBSŁUGA INWESTYCJI

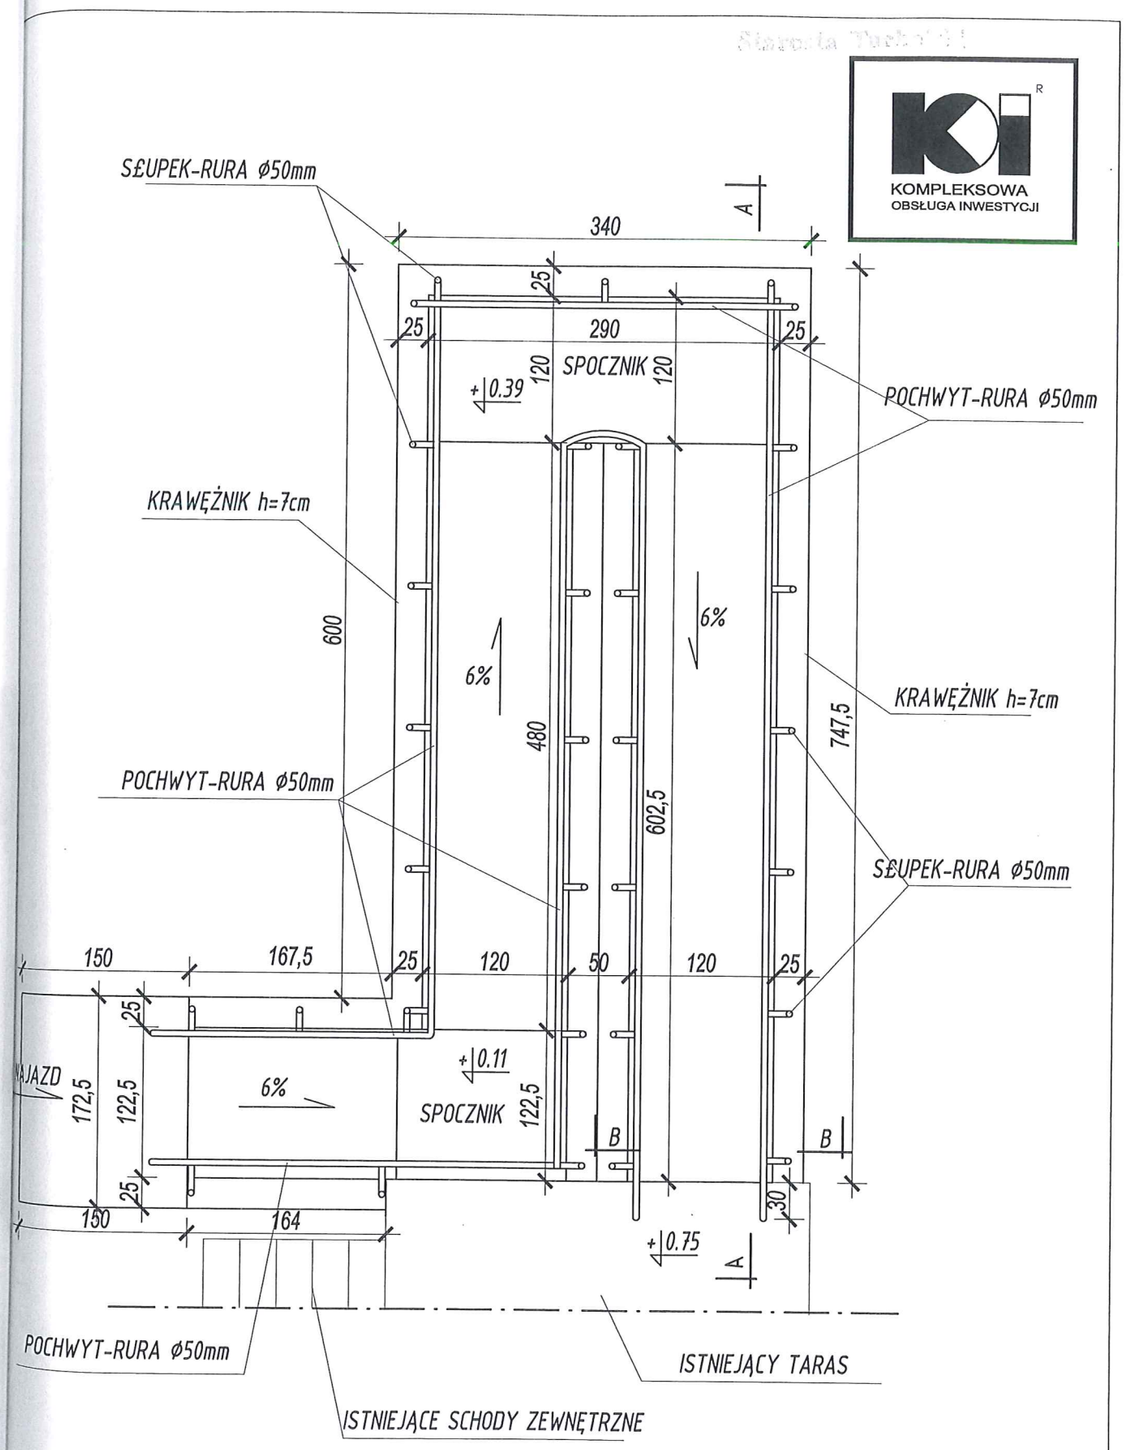


OBIEKT, ADRES	M. WYSOKA , GM.TUCHOLA , dz. nr 15/1		
PRZEDMIOT RYSUNKU	POCHYLNIA - RZUT PRZYZIEMIA		NR RYS. 1
SKALA - 1:50		DATA: 02.12.2011 r.	PODPIS
ARCHITEKTURA	PROJEKTANT	INŻ. EUGENIUSZ SCHULZ UAN–KZ–/7210/128/8	
	ASYSTENT PROJEKTANTA	MGR INŻ. JAROSŁAW GÓRAL GP–KZ–7342/581/94 Specjalność: Konstrukcyjno–budowlana	

KOMPLEKSOWA
OBSŁUGA INWESTYCJI

PRZEKRÓJ A-A

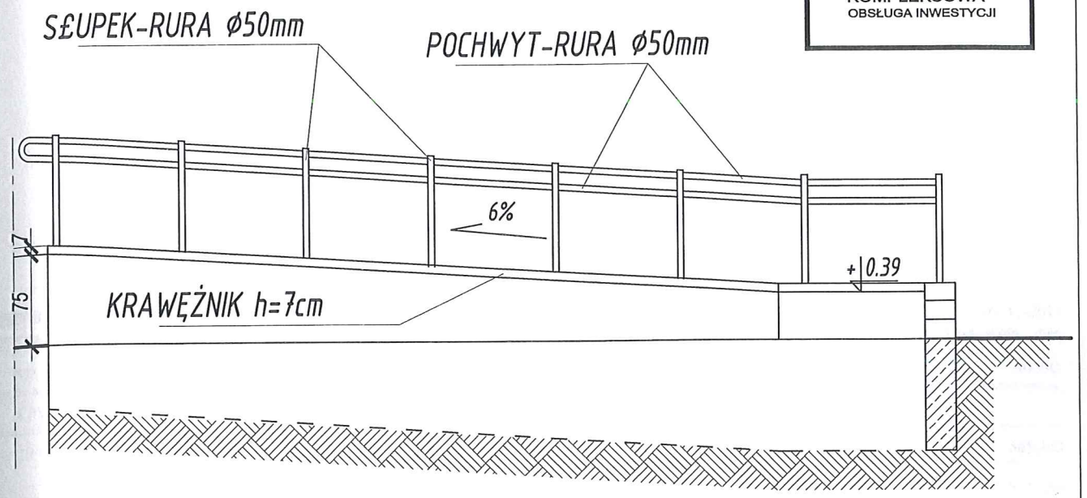

PRZEKRÓJ B-B

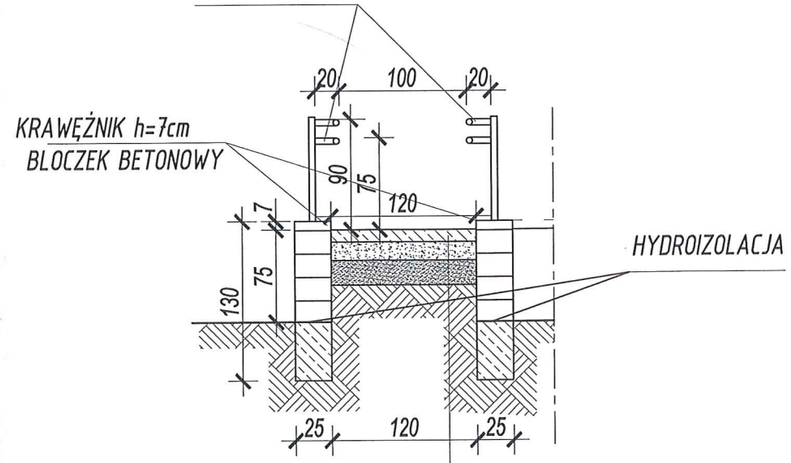

P£YTA GRANITOWA 1,6 cm;BETON B-20 gr.8cm
TŁUCZEŃ gr.15cm
UBITY PIASEK gr. 20cm
GRUNT RODZIMY

OBIEKT, ADRES	M. WYSOKA , GM.TUCHOLA , dz. nr 15/1		
PRZEDMIOT RYSUNKU	PRZEKRÓJ A-A , PRZEKRÓJ B-B		NR RYS. 2
SKALA - 1:50		DATA: 02.12.2011 r.	PODPIS
ARCHITEKTURA	PROJEKTANT	INŻ. EUGENIUSZ SCHULZ UAN–KZ–/7210/128/8	
	ASYSTENT PROJEKTANTA	MGR INŻ. JAROSŁAW GÓRAL GP–KZ–7342/581/94 Specjalność: Konstrukcyjno–budowlana	