
PRZEKROJ KONSTRUKCYJNY DROGI

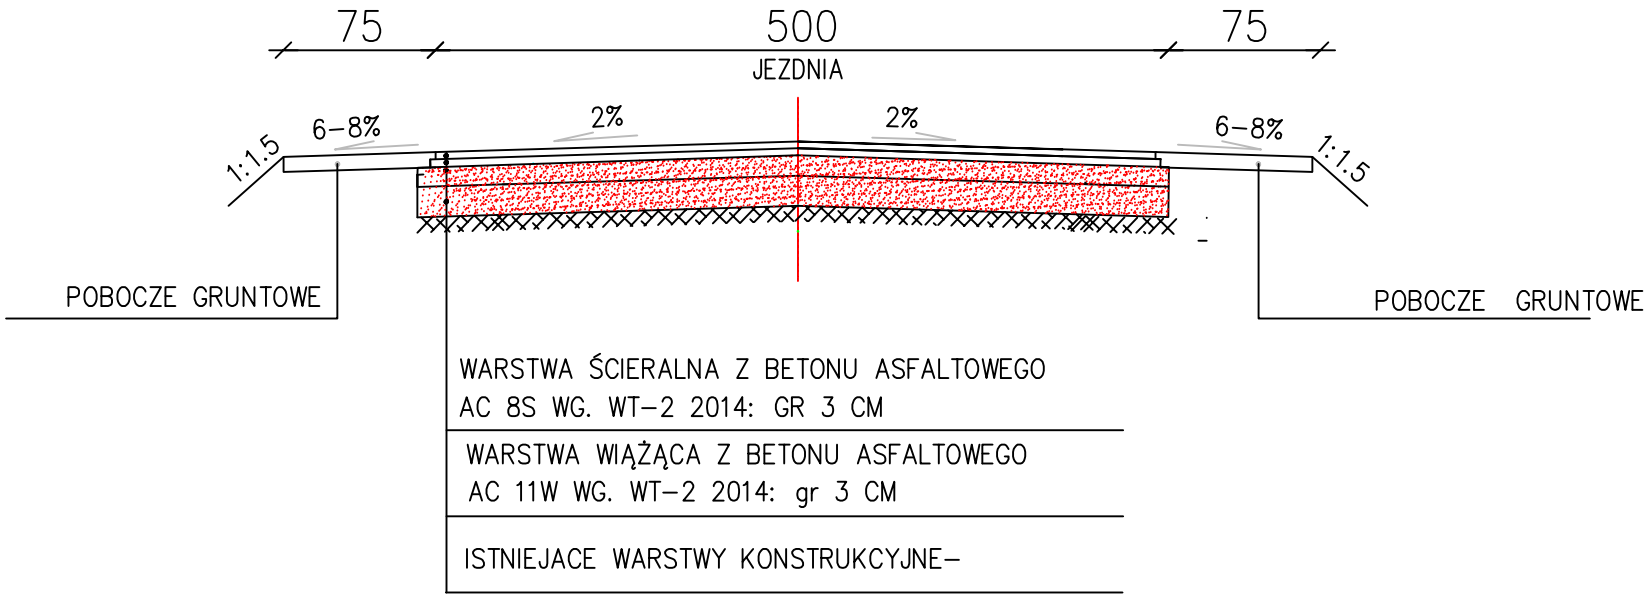

Inwestor:	**ZARZĄD DRÓG POWIATOWYCH W TUCHOLI** ul. PRZEMYSŁOWA 6 89-500 Tuchola		
Temat:	**Remont drogi powiatowej nr 1038C Etap I od km 1+550-2+540**		
Branża:	DROGOWA		
Tytuł rysunku:	Przekrój konstrukcyjny SKALA 1:50		
Funkcja	Imię i Nazwisko	Numer uprawnień	Podpis
OPRACOWAŁ	mgr Inż. Arkadiusz Mallnowski	-	
data **06.2018**	nr umowy -	nr rys. **3,1**	