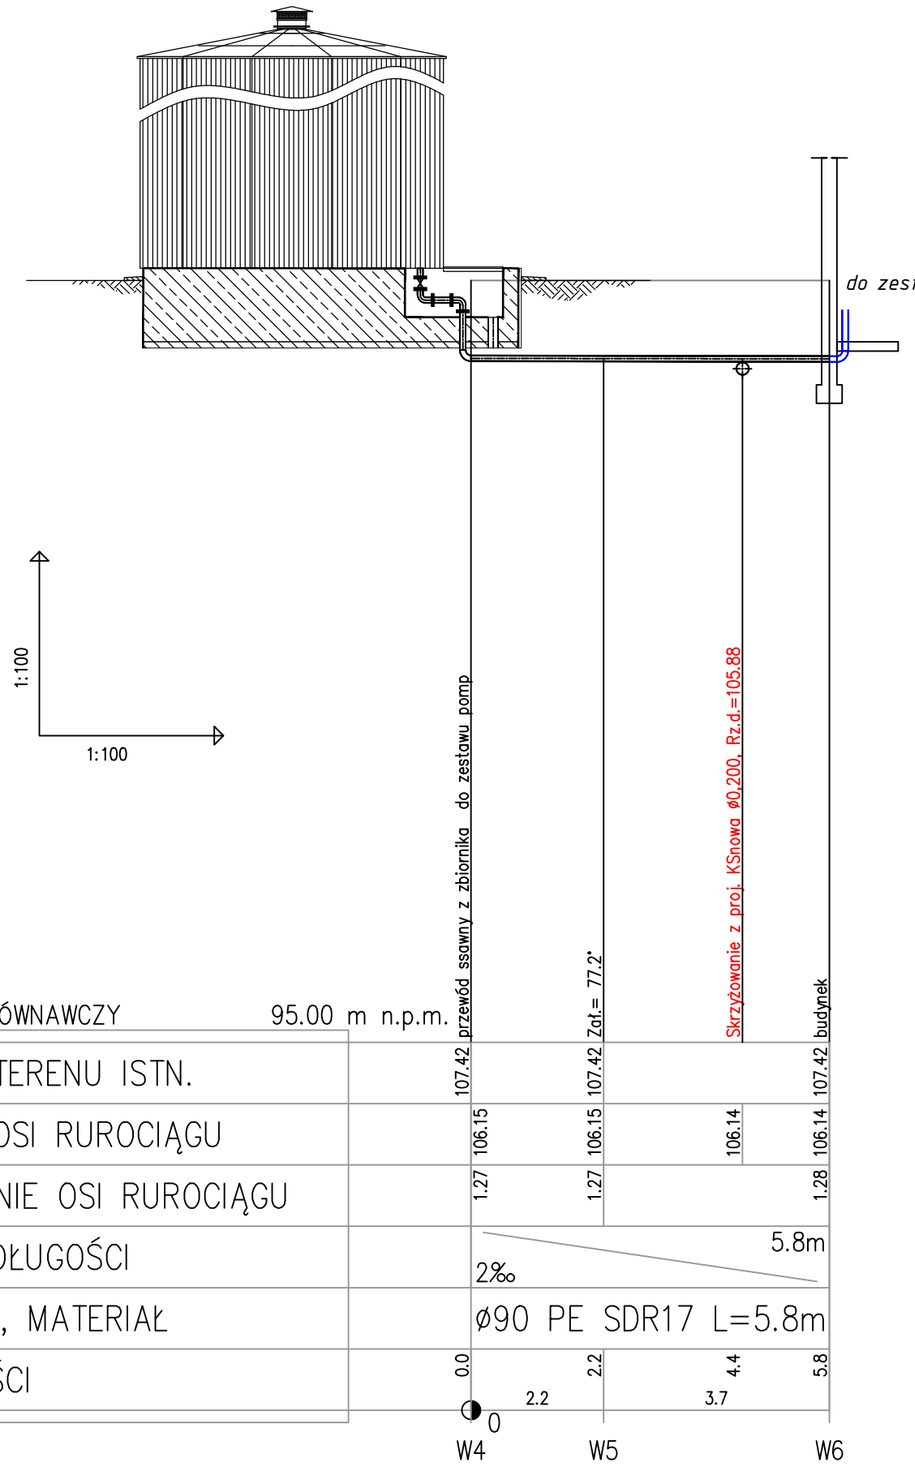


Instalacje wodociągową wykonać z rur z PE 100 SDR17 wg PN-EN12201-2:2004; o połączeniach za pomocą złączek zaciskowych lub zgrzewanych (za pomocą muf elektrooporowych) Doprowadzenie wody ze zbiornika wprowadzić do pomieszczenia wodomierza - na zestaw pompowy, hydroforowy. Przejście instalacji pod fundamentem w tulei ochronnej stalowej

Roboty ziemne wykonać zgodnie z PN-B-10736:1999 - Roboty ziemne. Wykopy otwarte dla przewodów wodociągowych i kanalizacyjnych

Projektowane przewody wodociągowe należy poddać próbie szczelności zgodnie z PN-B-10725

OBIEKT	BUDOWA ZBIORNIKA NA WODĘ WRAZ Z INSTALACJĄ WODOCIĄGOWĄ I KANALIZACYJNĄ NA TERENIE DZ.GEOD.NR 3834 W TUCHOLI		NR RYSUNKU	3
INWESTOR	Szpital Tucholski Sp. z o.o. ul.Nowodworskiego 14-18 89-500 Tuchola			
ADRES	Tuchola ul.Nowodrorskiego dz.geod.3834 obręb Miasto Tuchola			
PRZEDMIOT RYSUNEK	PROFIL PODŁUŻNY INSTALACJI WODOCIĄGOWEJ W4-W6	SKALA	1:100/100	
		UPRAWNIENIA BUDOWLANE	DATA	PODPIS
PROJEKTANT	mgr inż. JAN WIŚNIEWSKI	KUP/0053/POOS/11 w specjalności instalacyjnej	02.11.2016	
SPRAWDZ.	mgr inż. DANIEL WIŚNIEWSKI	KUP/0152/PWOS/13 w specjalności instalacyjnej	02.11.2016	